



СХЕМА ЭЛЕКТРИЧЕСКАЯ ПРИНЦИПИАЛЬНАЯ МАГНИ

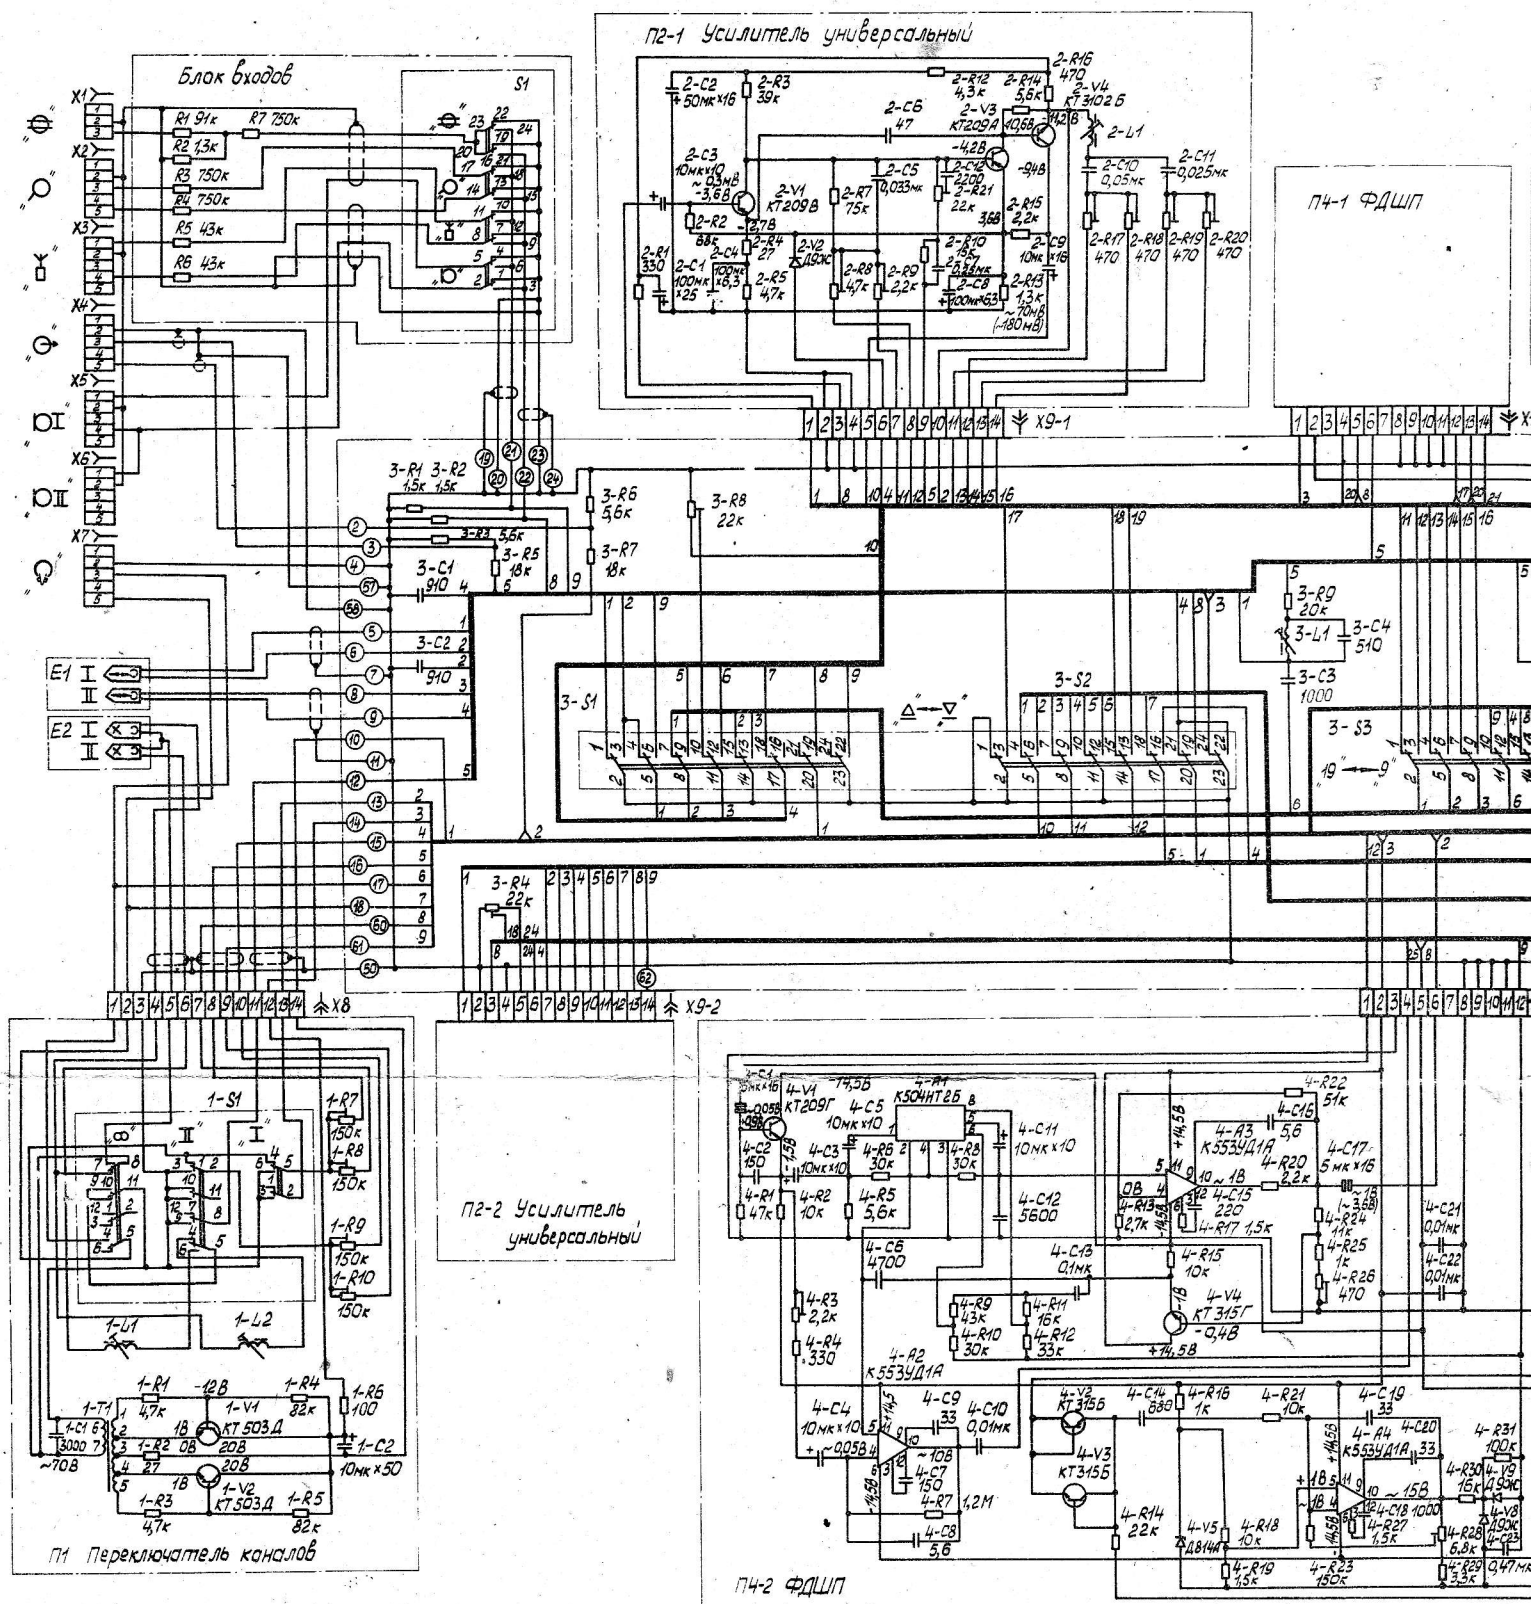

АЯ МАГНИТОФОНА-ПРИСТАВКИ «НОТА-203 СТЕРЕО»

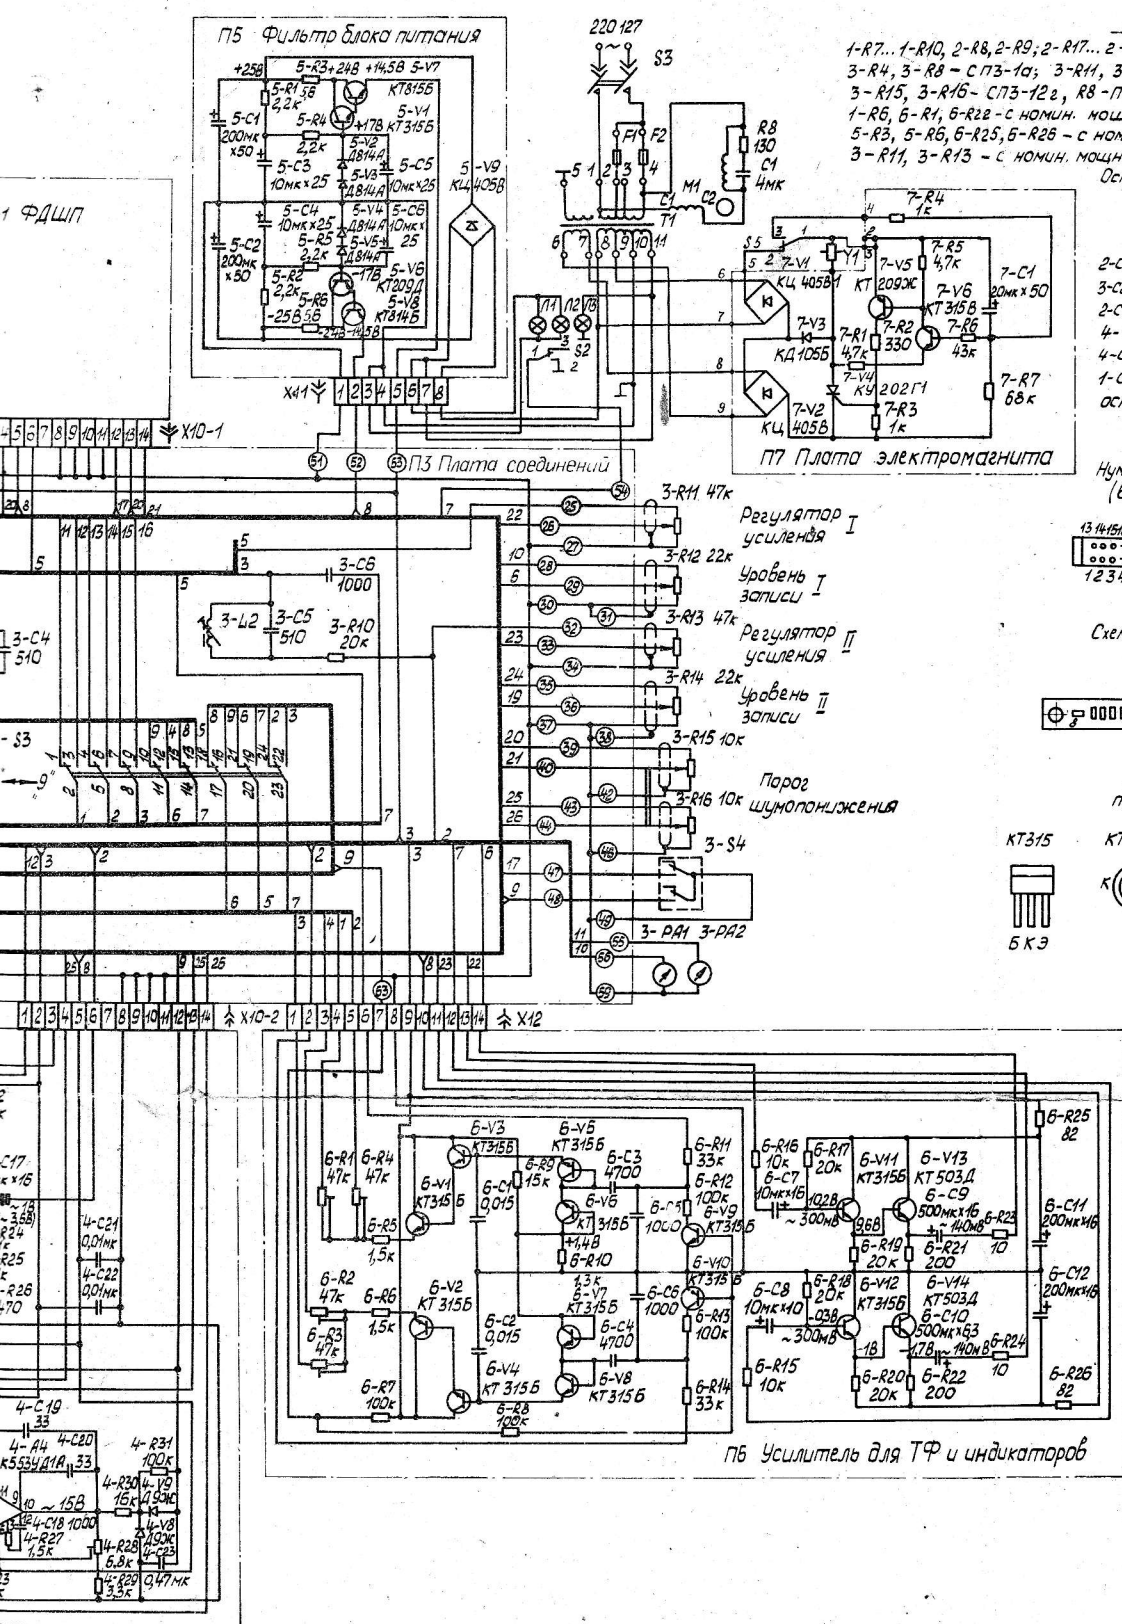

Резисторы

1-R7...1-R10, 2-R8, 2-R9, 2-R17...2-R21, 4-R3, 4-R28, 6-R1...6-R4-СПЗ-15;
3-R4, 3-R8-СПЗ-10; 3-R11, 3-R12, 3-R13, 3-R14-СПЗ-12а;
3-R15, 3-R16-СПЗ-12в, R8-ПЗВ; остальные МЛТ.
1-R6, 6-R1, 6-R28-с номин. мощностью 1,0 Вт
5-R3, 5-R6, 6-R25, 6-R26-с номин. мощностью 0,5 Вт
3-R11, 3-R13-с номин. мощностью 0,125 Вт.
Остальные-с номин. мощностью 0,25 Вт.

Конденсаторы

2-C7, 2-C10, 2-C11, 4-C13-МБМ; 2-C12, 3-C1,
3-C2, 4-C2, 4-C7, 4-C14, 4-C15, 4-C18, 6-C1...6-C6-К10-78;
2-C6, 3-C3...3-C6-КТ-1;
4-C6, 4-C10, 4-C12, 4-C21...4-C23-КТЗ-9;
4-C8, 4-C9, 4-C16, 4-C19, 4-C20-КА;
1-C1-КСО; 2-C5-К40П-2Б; С1-МБГ4;
Остальные-К50-Б.

Нумерация контактов переключателей П2К
(вид с стороны фиксирующей пружины)


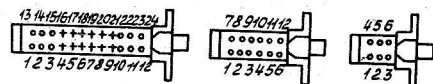


Схема расположения контактов
разъемов МРН



Расположение выводов
транзисторов и микросхем

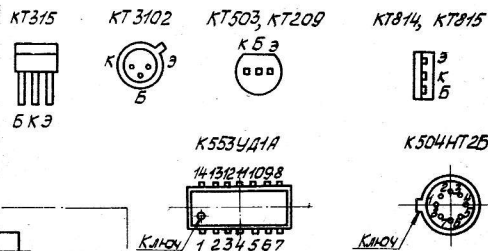

1. Напряжения на схеме могут отличаться от указанных на 25%.
2. Входное сопротивление вольтметра постоянного тока не менее 10 МОм, переменного- не менее 1 МОм.
3. В отдельных выпусках могут быть не принципиальные изменения электрической схемы и нумерации.
4. Вся коммутация и напряжения соответствуют режиму „стерео воспроизведение“ при включенном режиме „шумоподавление“ на скорости 1905 см/с.
5. Нумерация элементов схемы, их выводов и разъемов показана.

П6 Усилитель для ТФ и индикаторов

КИНЕМАТИЧЕСКАЯ СХЕМА



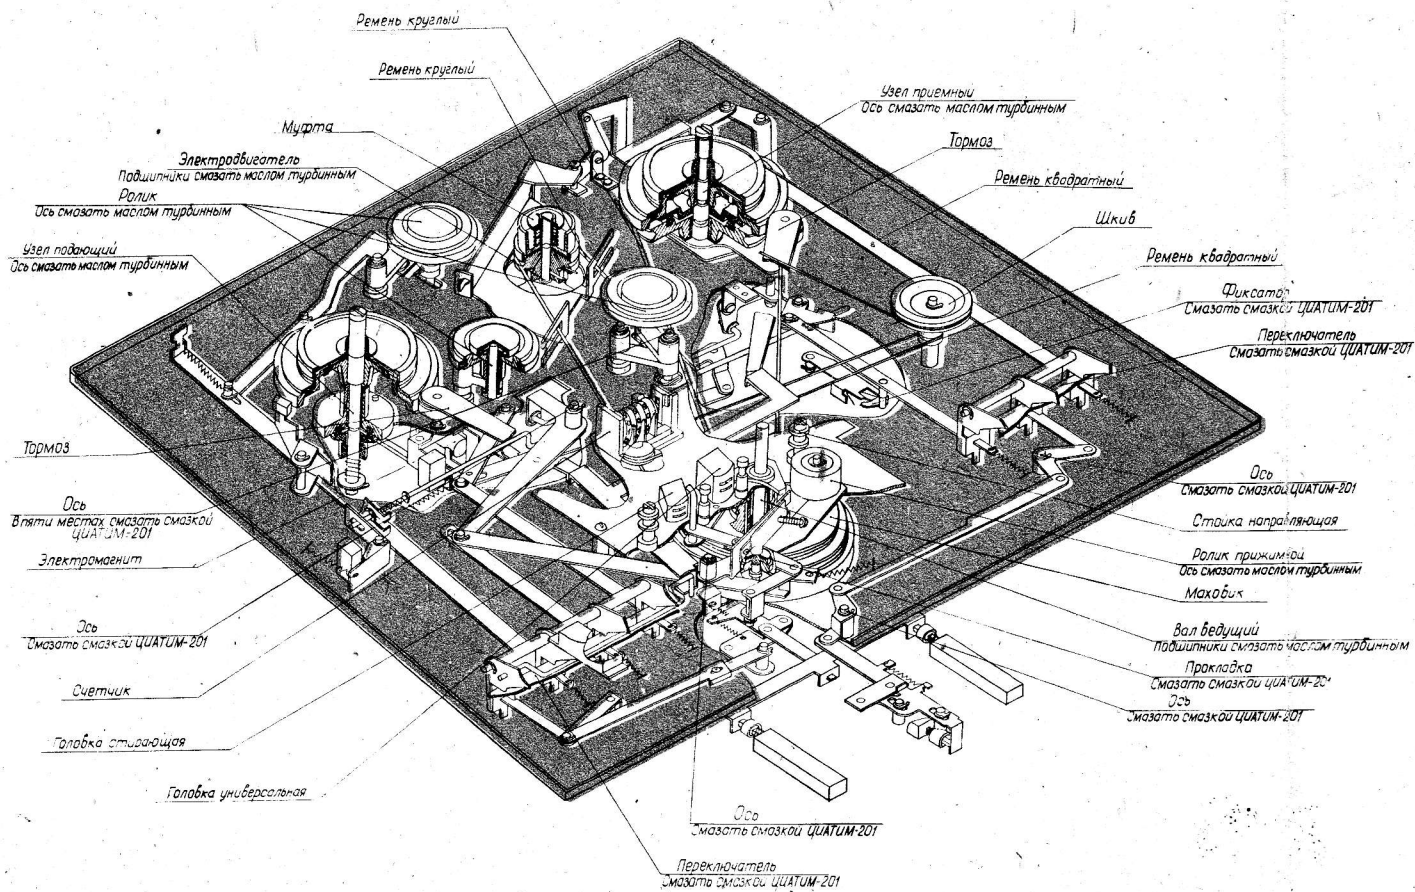



СХЕМА ЭЛЕКТРИЧЕСКАЯ СОЕДИНЕНИЙ

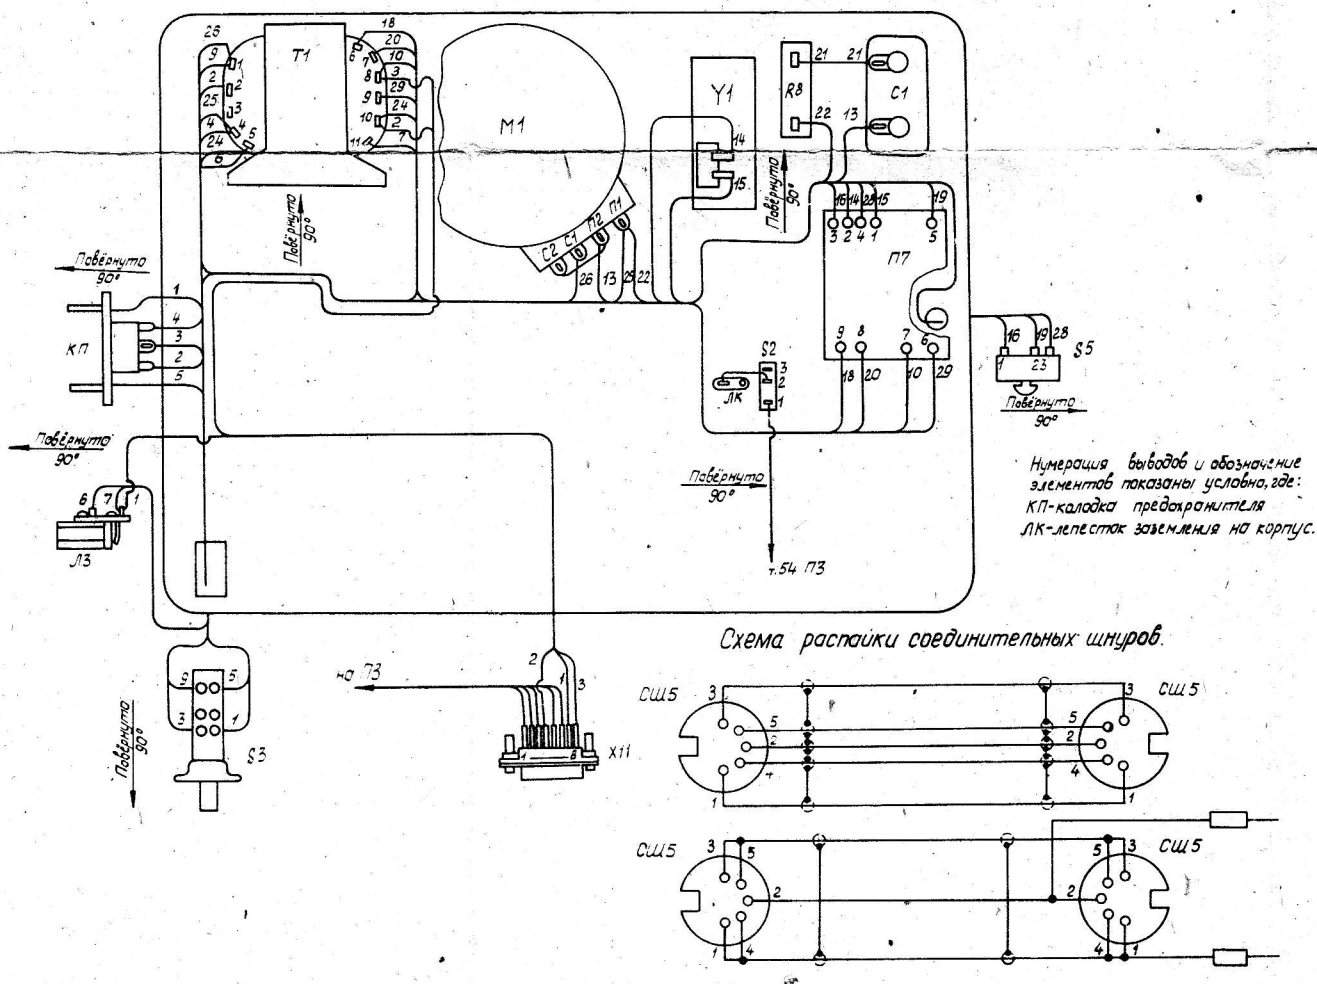


ПЛАТА СОЕДИНЕНИЙ

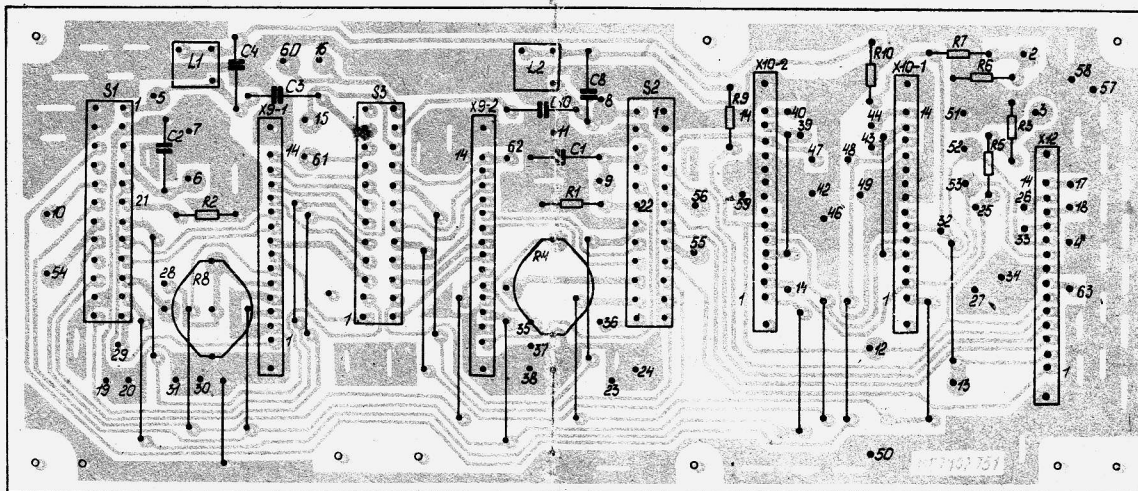


ПЛАТА УСИЛИТЕЛЯ УНИВЕРСАЛЬНОГО

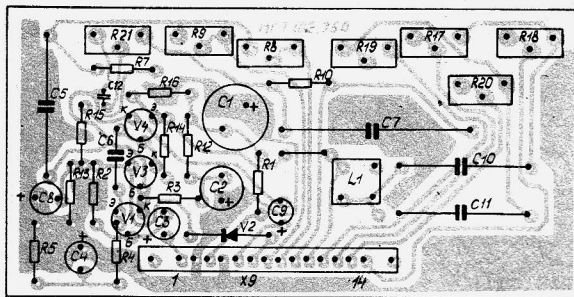


ПЛАТА УСИЛИТЕЛЯ ТФ И ИНДИКАТОРОВ

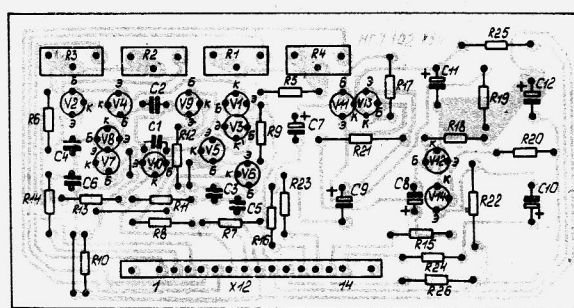


ПЛАТА ФИЛЬТРА БЛОКА ПИТАНИЯ

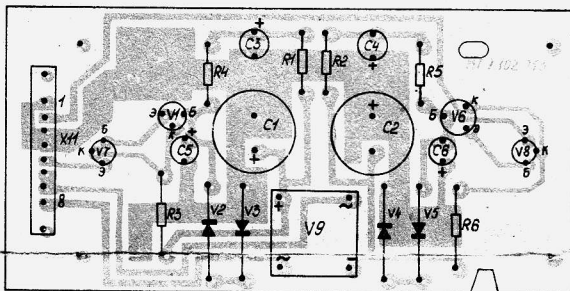


ПЛАТА ШУМОПОДАВИТЕЛЯ

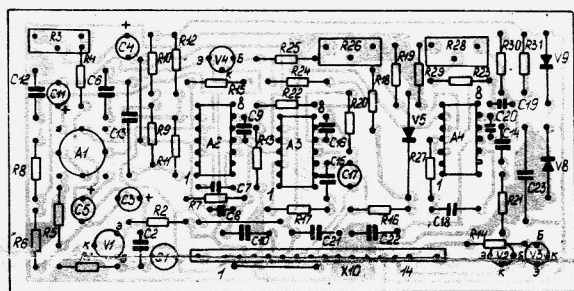

РАСПОЛОЖЕНИЕ ОСНОВНЫХ УЗЛОВ
В МАГНИТОФОНЕ-ПРИСТАВКЕ

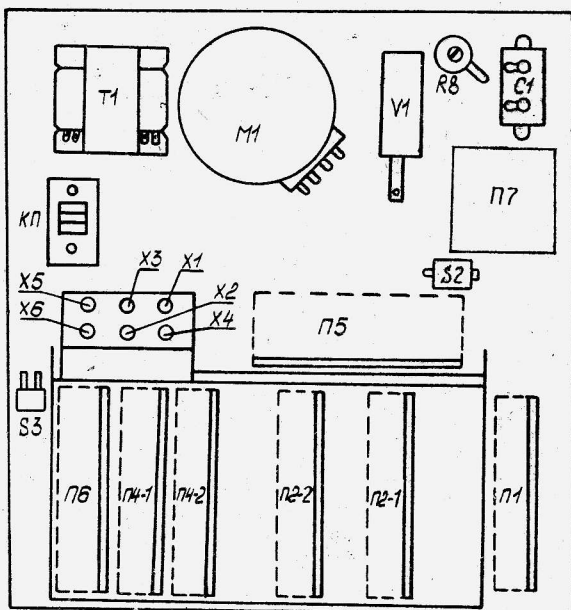

ПЛАТА ПЕРЕКЛЮЧАТЕЛЯ КАНАЛОВ

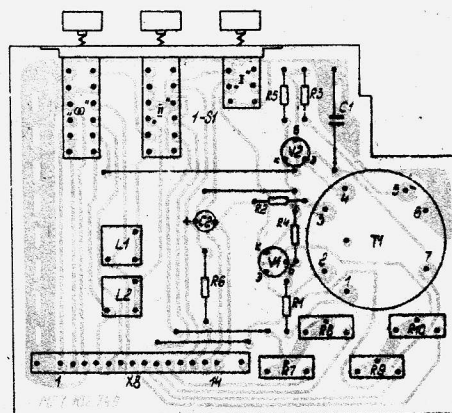

ПЛАТА ЭЛЕКТРОМАГНИТА

