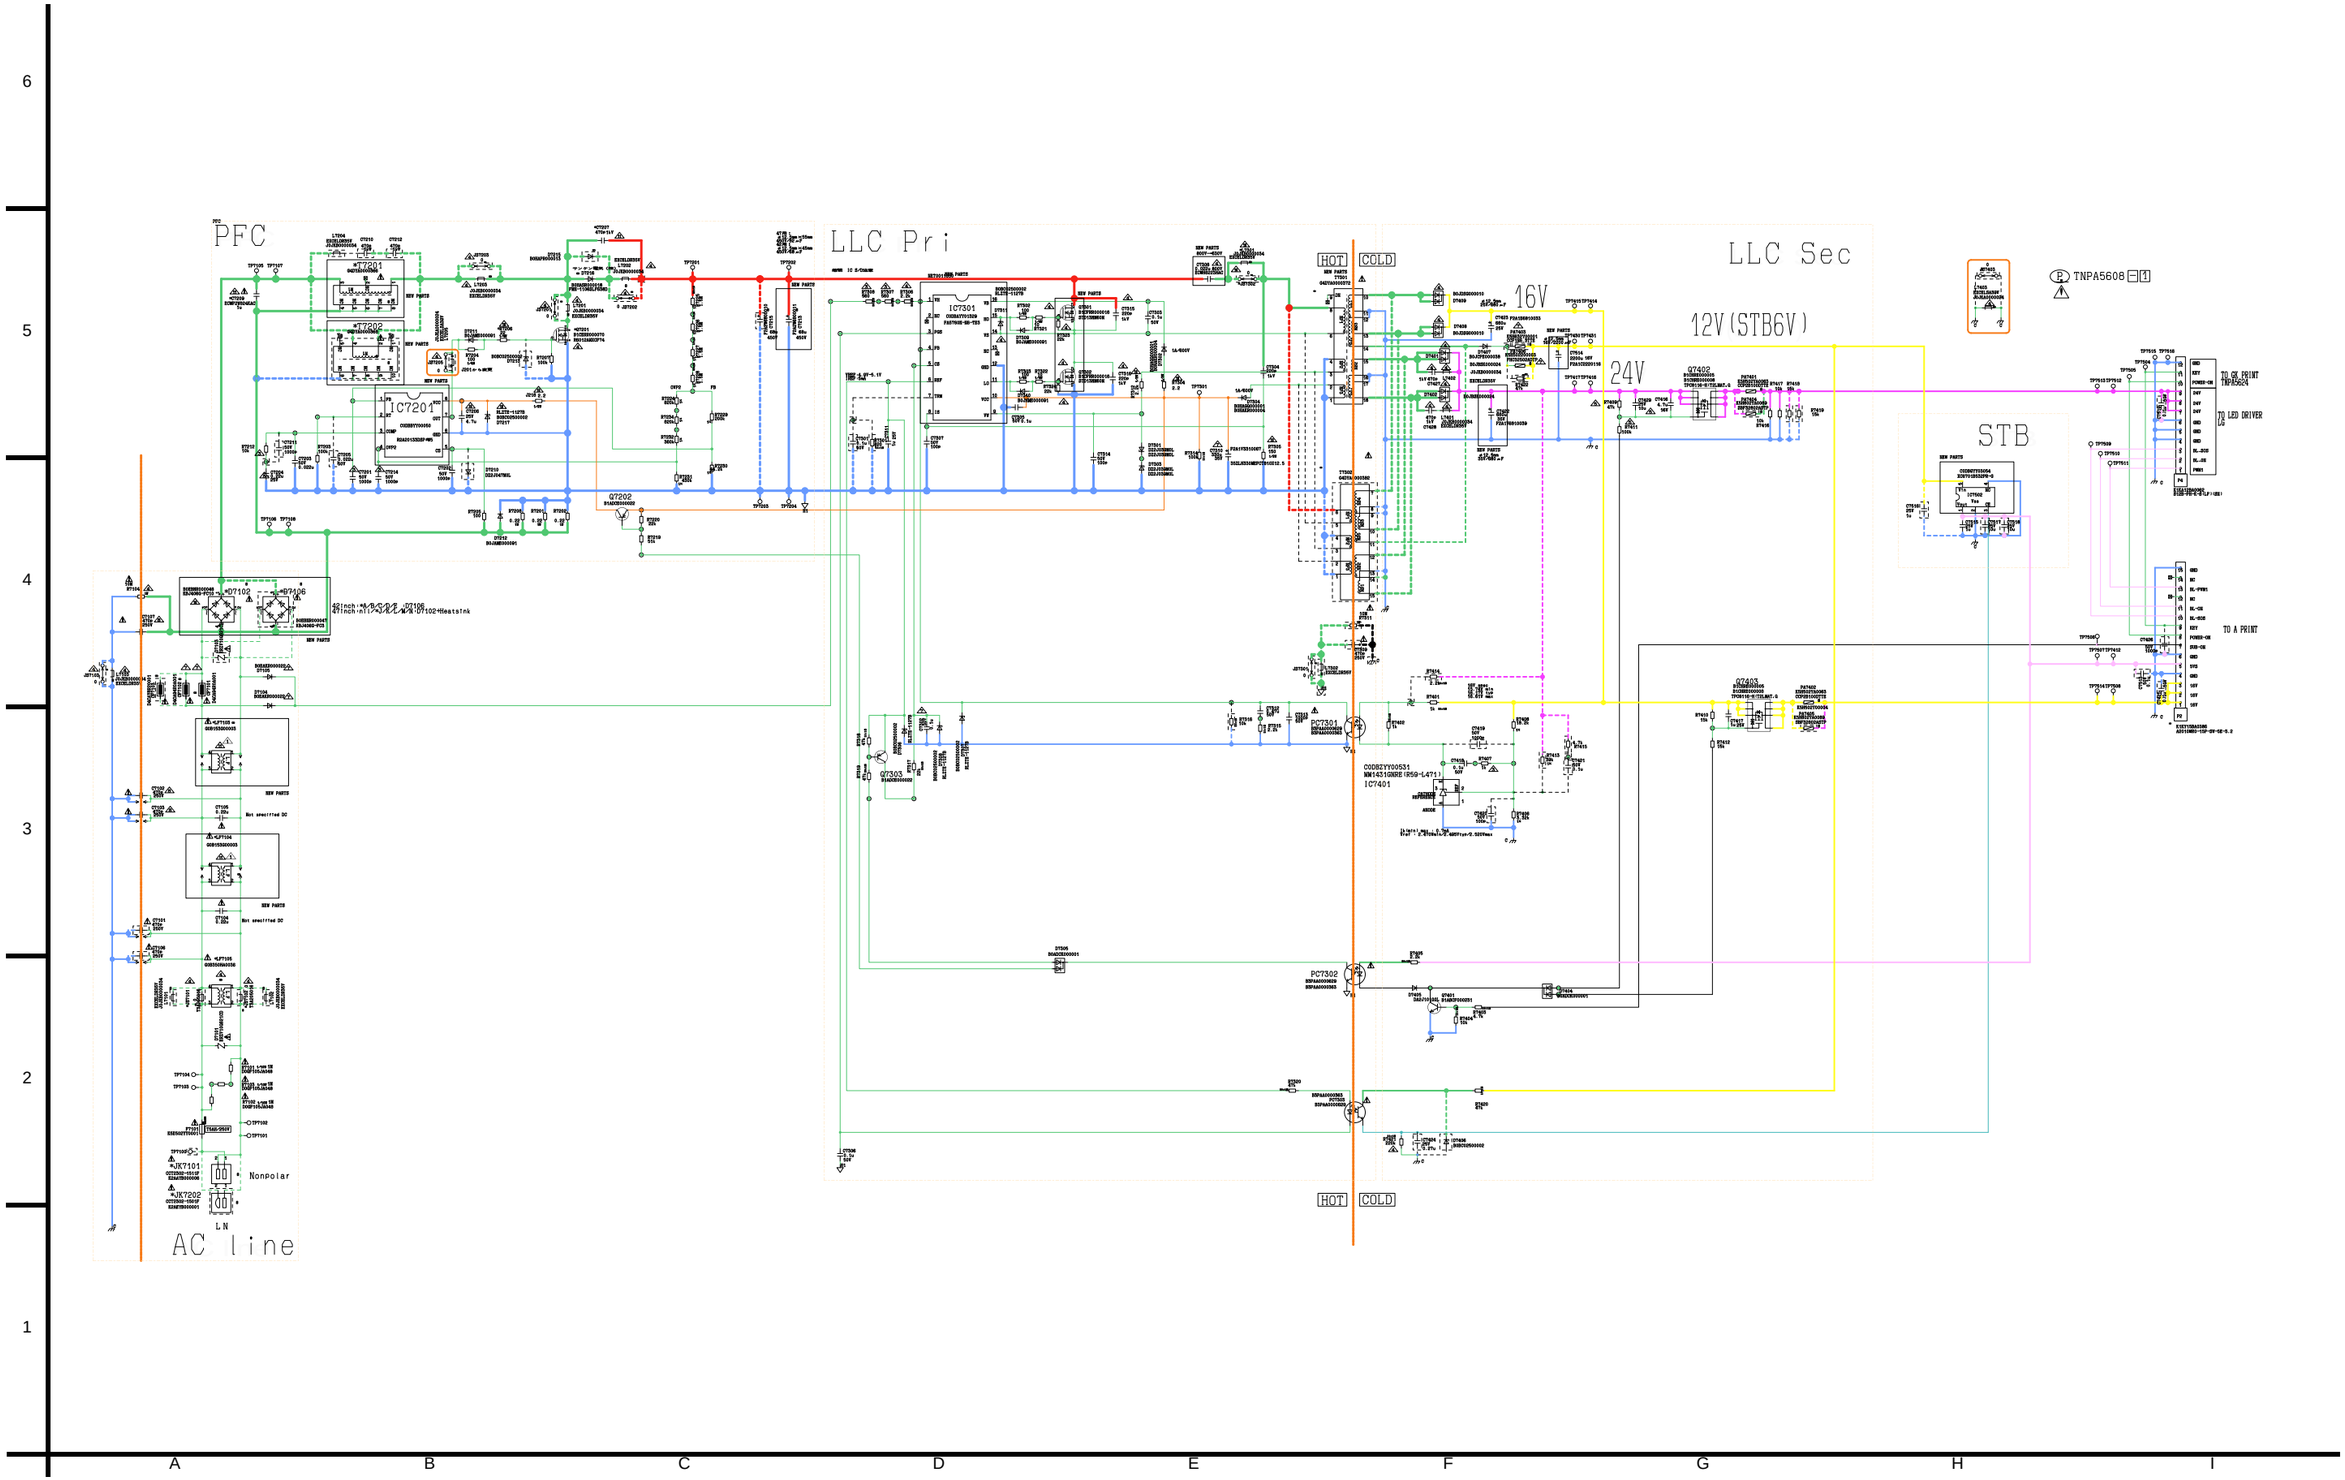11.5. DIAGRAMA ESQUEMÁTICO DA PLACA P