



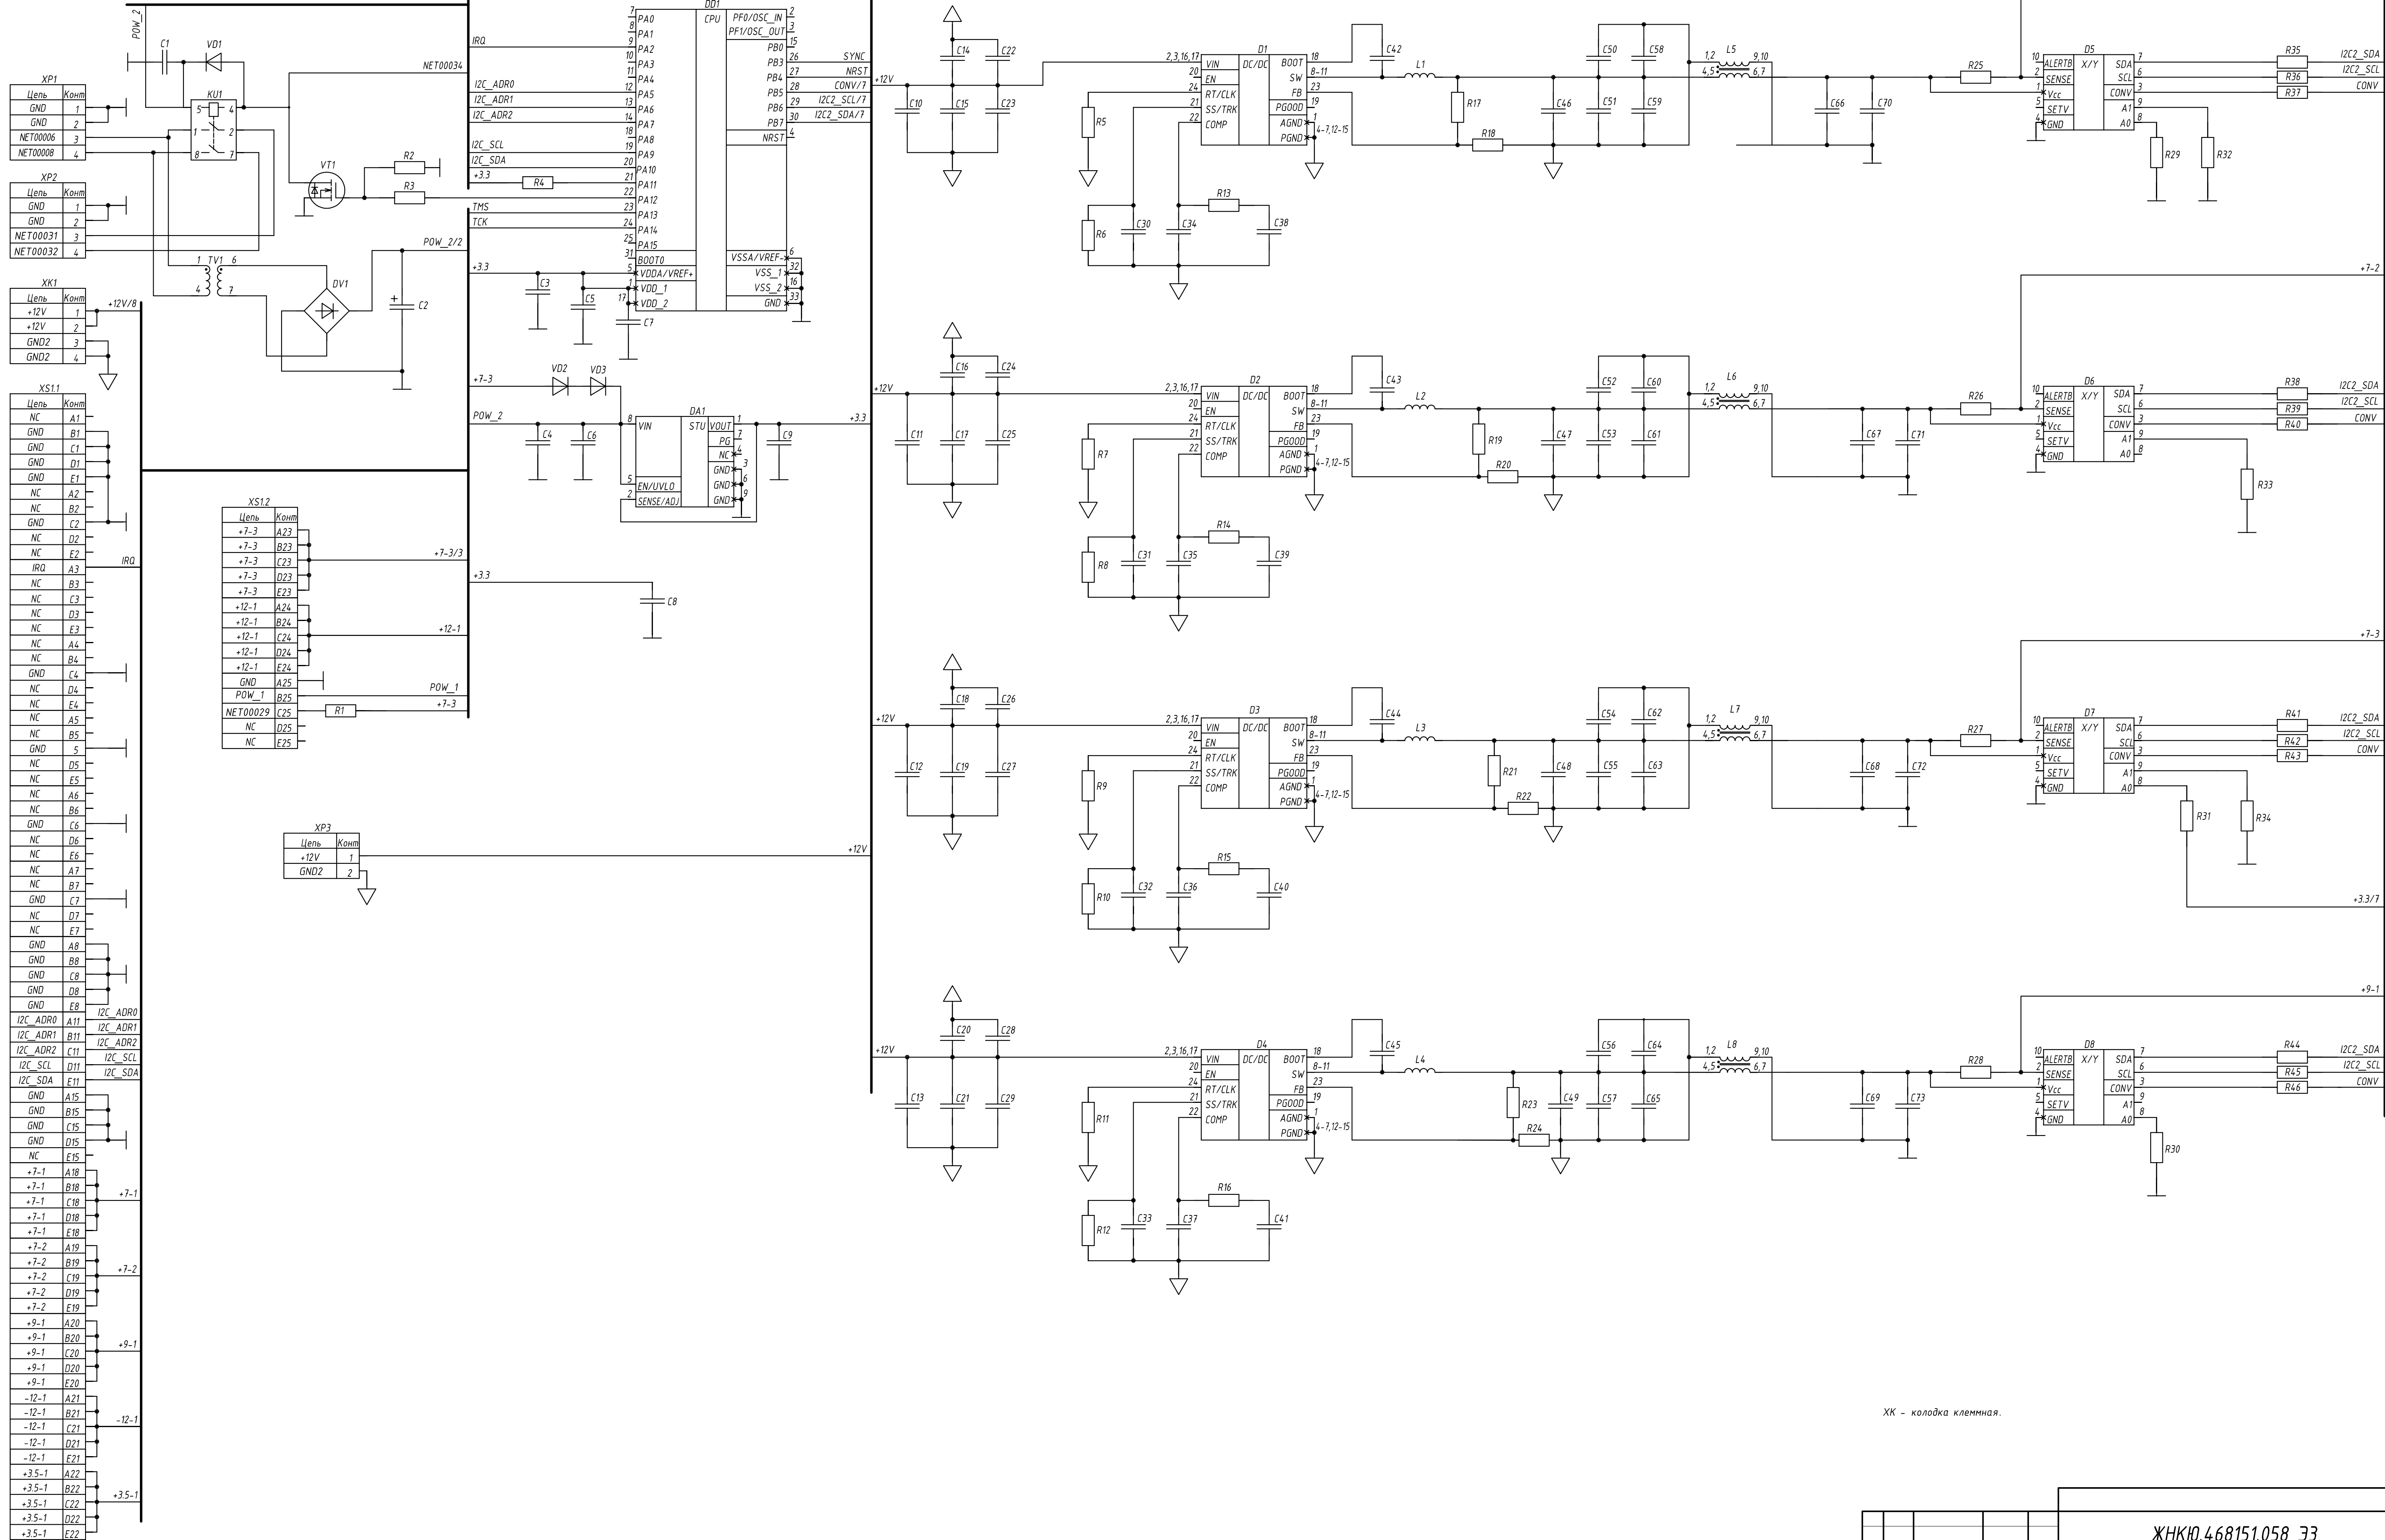

ХК – колодка клеммная.

						ЖНКЮ.468151.058 33			
Изм.	Лист	№ докум.	Подп.	Дата	Плата питания Р4450 Схема электрическая принципиальная	Лит.		Масса	Масштаб
Разраб.	Ли								
Пров.	Квасов								
Т. контр.									
Нач. отд.	Задохин								
Н. контр.						Лист 1	Листов 2		
Утв.	Кравченко								

BUS(1)

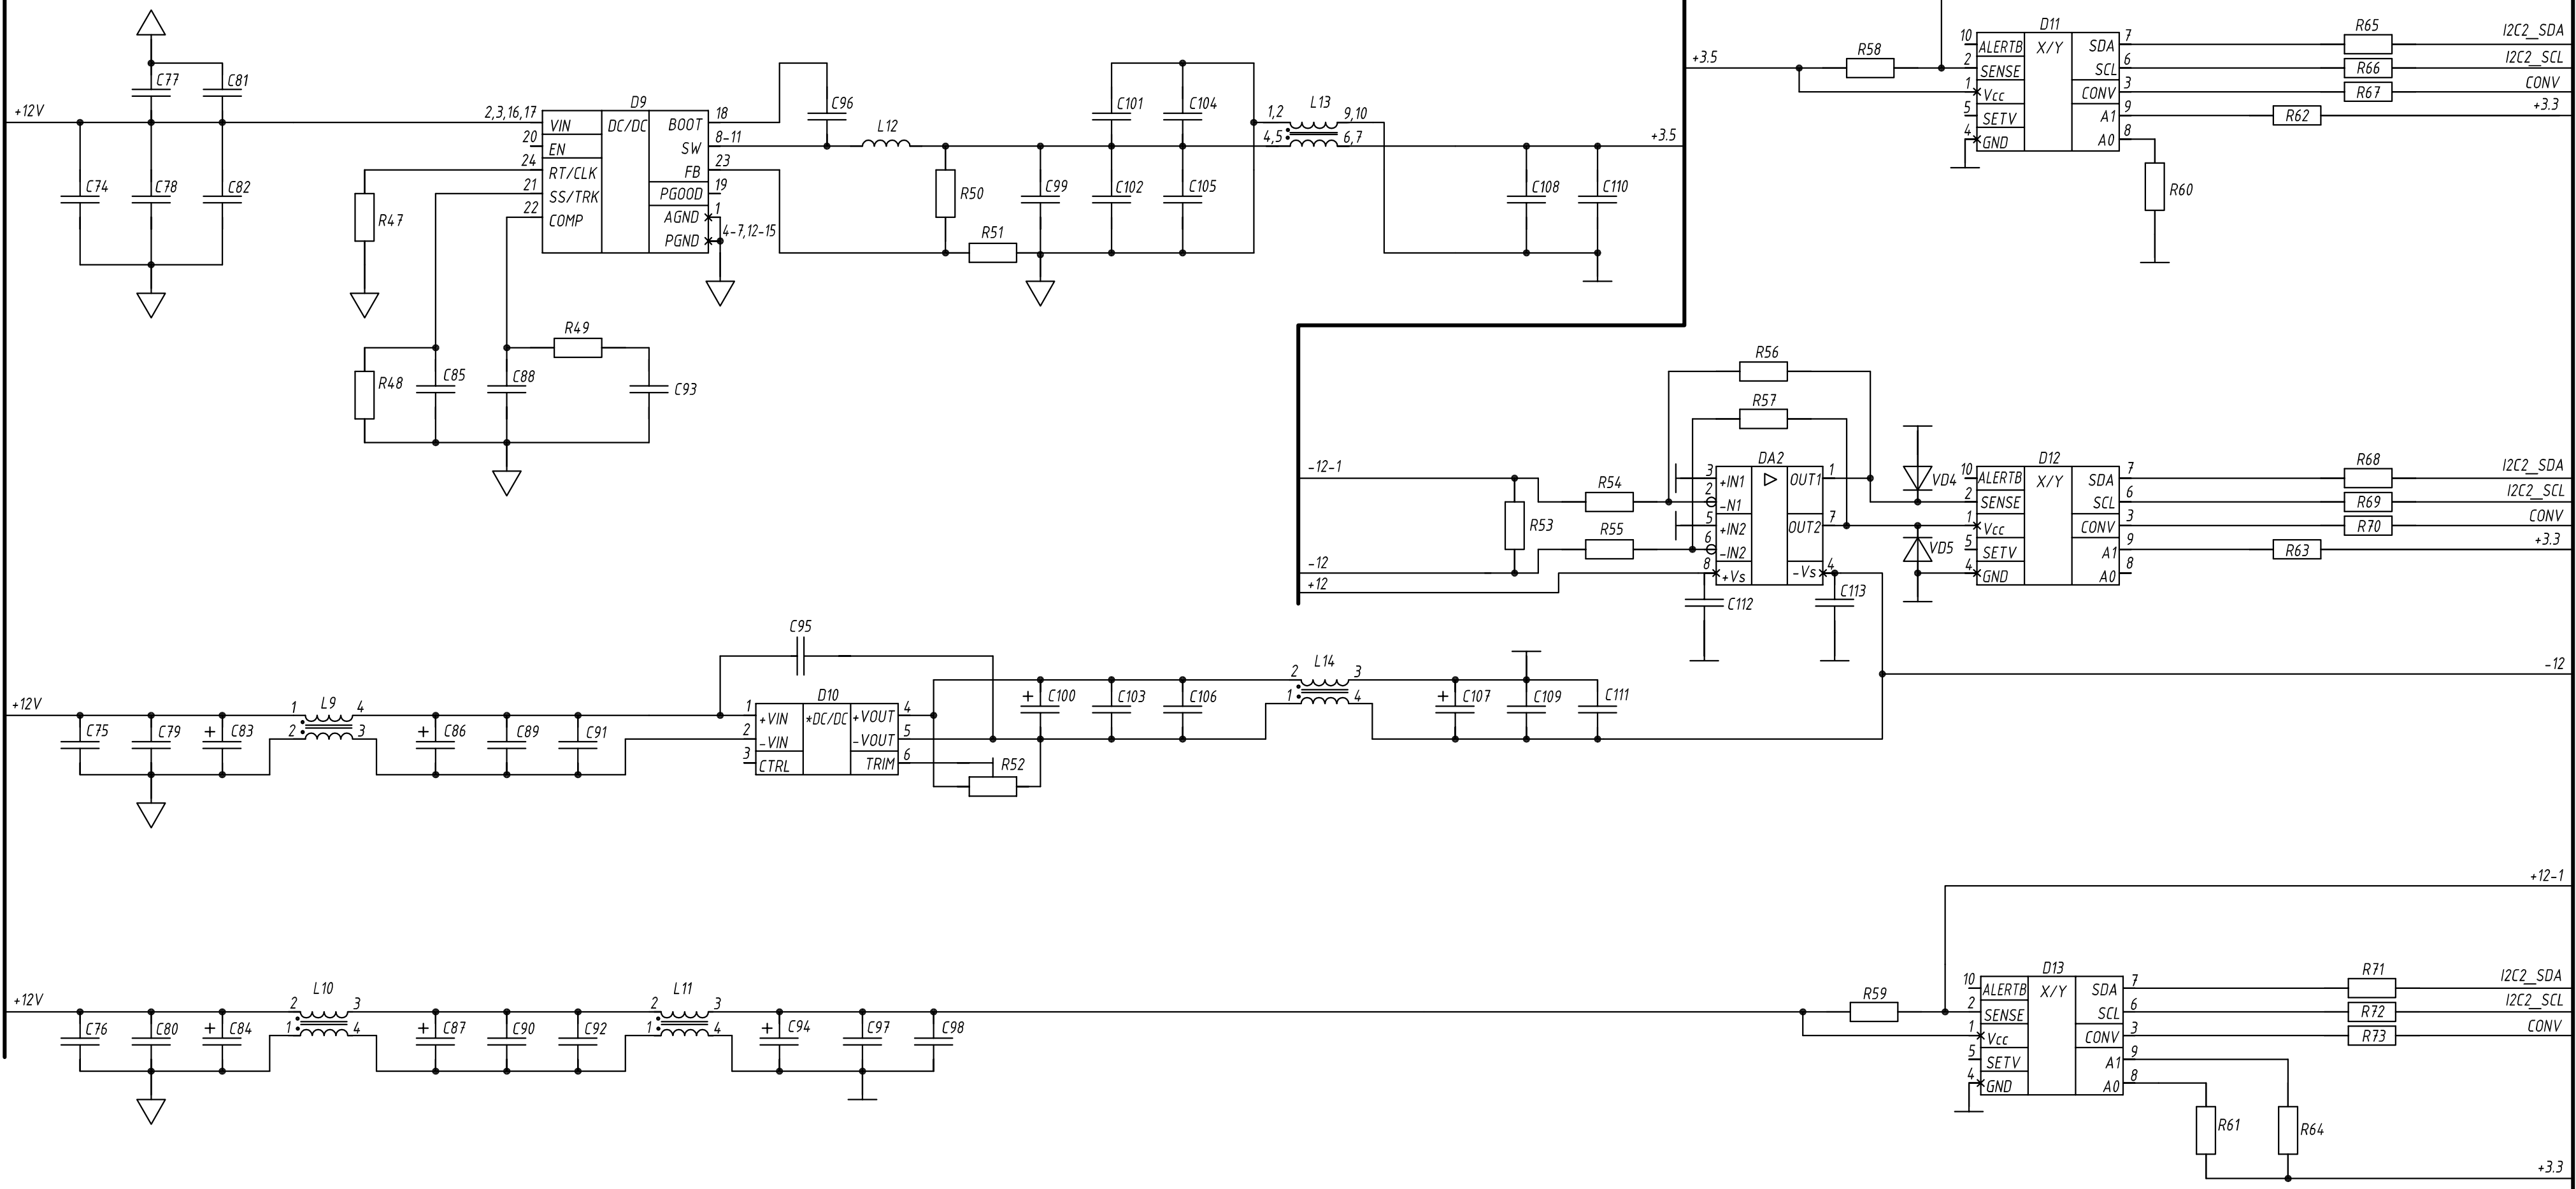

Инд. № подл.	Подп. и дата	Взам. инв. №	Инд. № докум.	Подп. и дата