


Принципиальная электрическая схема блока УКВ (А1)

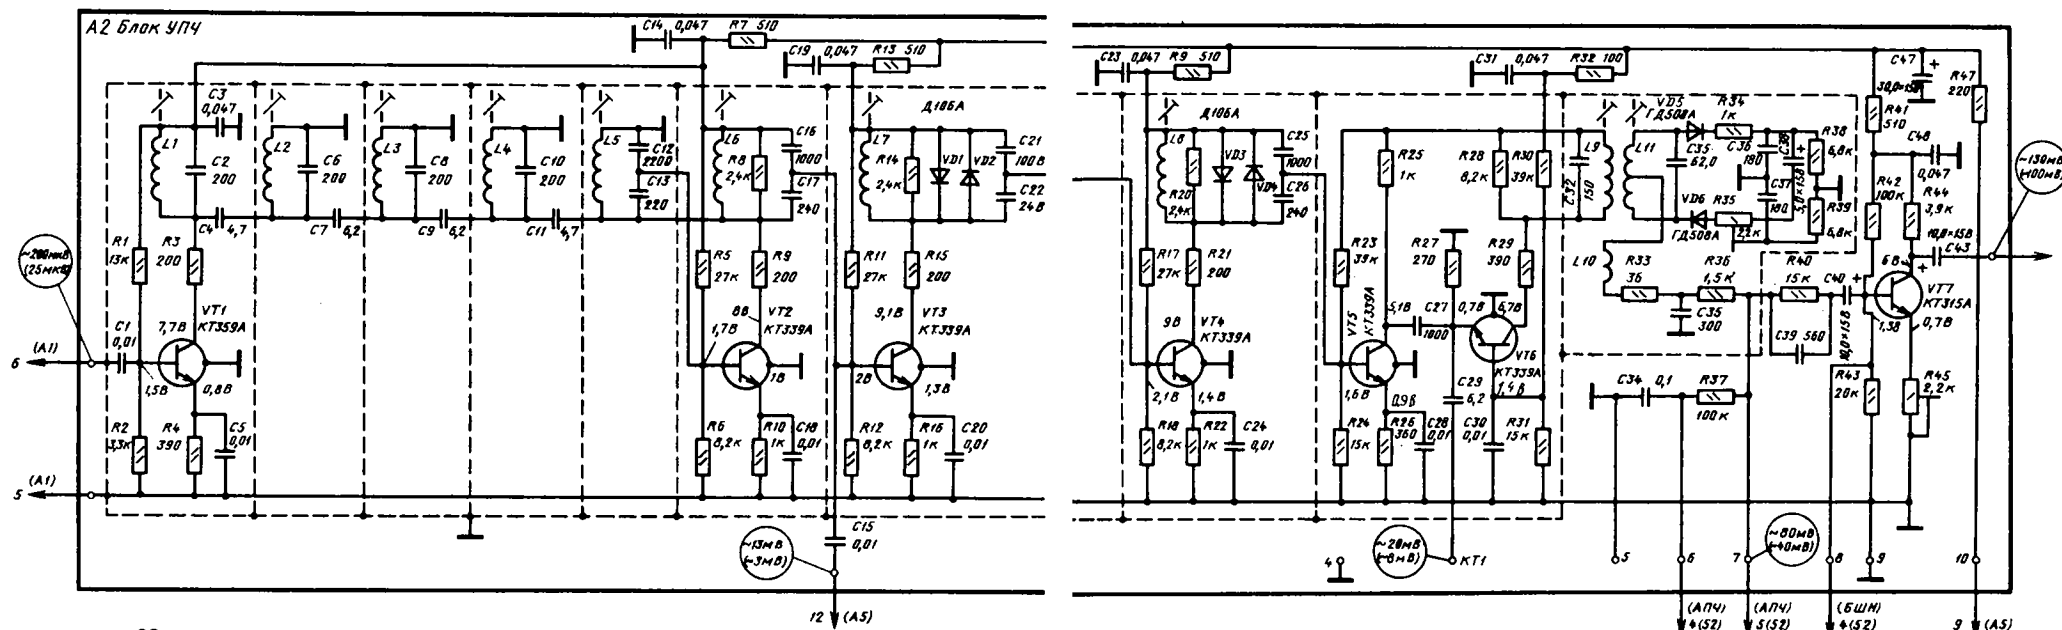

Принципиальная электрическая схема УПЧ (А2)